


Umfang: 3110,6m
Fläche: 240795,1m²

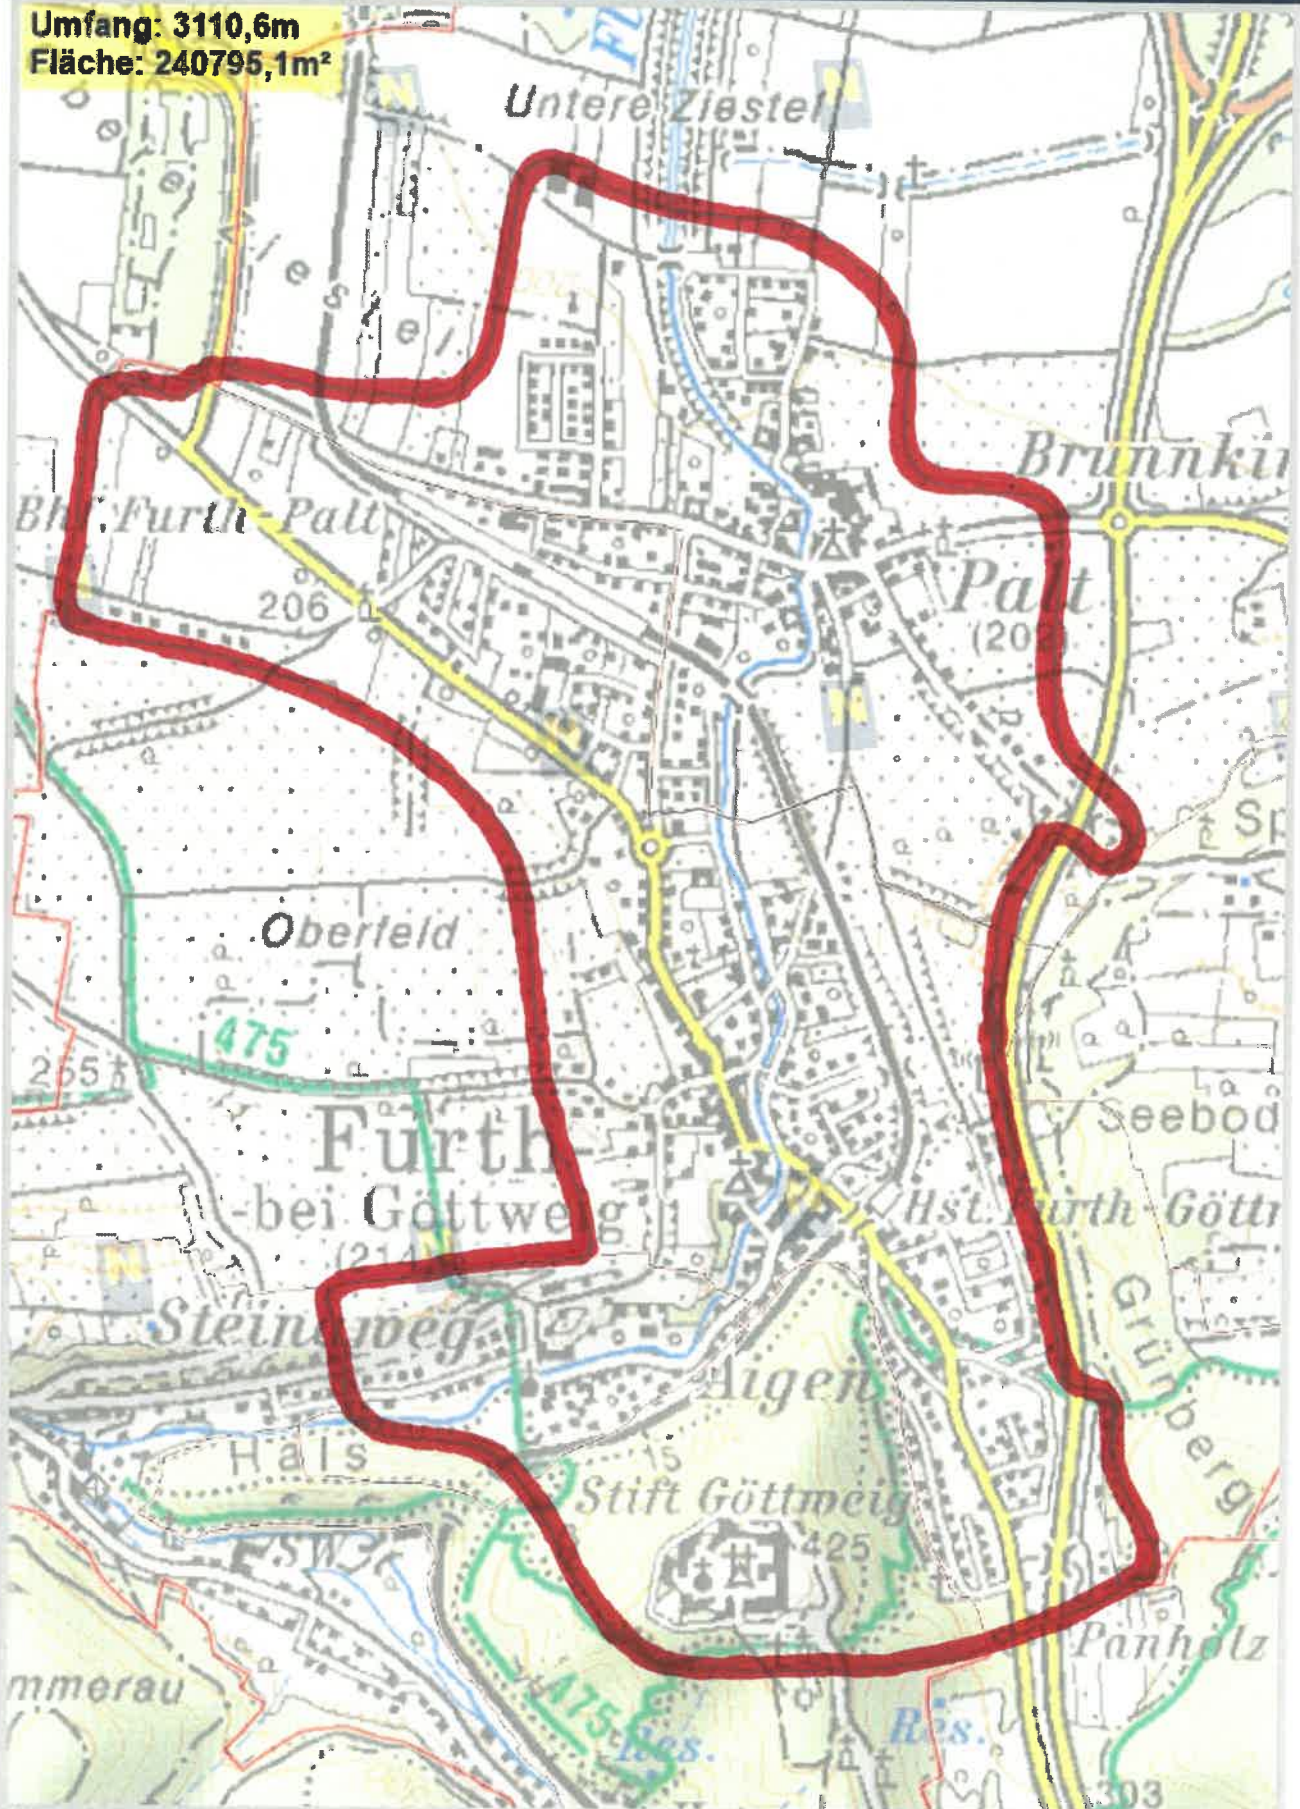

Quellen: Land Niederösterreich, BEV
© Land Niederösterreich; Kein Anspruch auf Richtigkeit und Vollständigkeit!

0 M 1:15.000 500 m

Verwendungszweck:

Druckdatum: 20.07.2020